



#### Jakość

Najnowsza technologia, najlepsze materiały i kontrola produkcji na każdym etapie oraz własne laboratoria badawcze są gwarancją najwyższej jakości.



#### Serwis

Profesjonalny i szybki serwis to wizytówka firmy Drutex, która od lat wyznacza trendy w przed i posprzedażowej obsłudze Klienta.



#### Bezpieczeństwo

Drzwi wyposażone są w niezawodne okucia i zamki, które wpływają na bezpieczeństwo ich użytkowania.



#### Smart Home

Inteligentne sterowanie drzwiami, oknami, roletami, żaluzjami fasadowymi, moskitierami, bramami, furtkami oraz oświetleniem za pomocą smartfona.



ul. Lęborska 31, 77-100 Bytów  
+48 59 822 91 01

— SINCE 1985 —

Informacje przedstawione w niniejszym materiale reklamowym mają jedynie charakter informacyjny i poglądowy. Specyfikacja produktu powinna podlegać weryfikacji z danymi technicznymi określonymi przez producenta.



PARTNER HANDLOWY




## OKNA PVC

ZRODZONE Z PASJI  
I DOŚWIADCZENIA



## IGLO 5 CLASSIC

Profil ma budowę 5-komorową o głębokości zabudowy 70 mm. Posiada stalowe wzmocnienie skrzydła i ramy. Okno wyposażone jest w podwójne uszczelnienie EPDM: zewnętrzne i wewnętrzne.

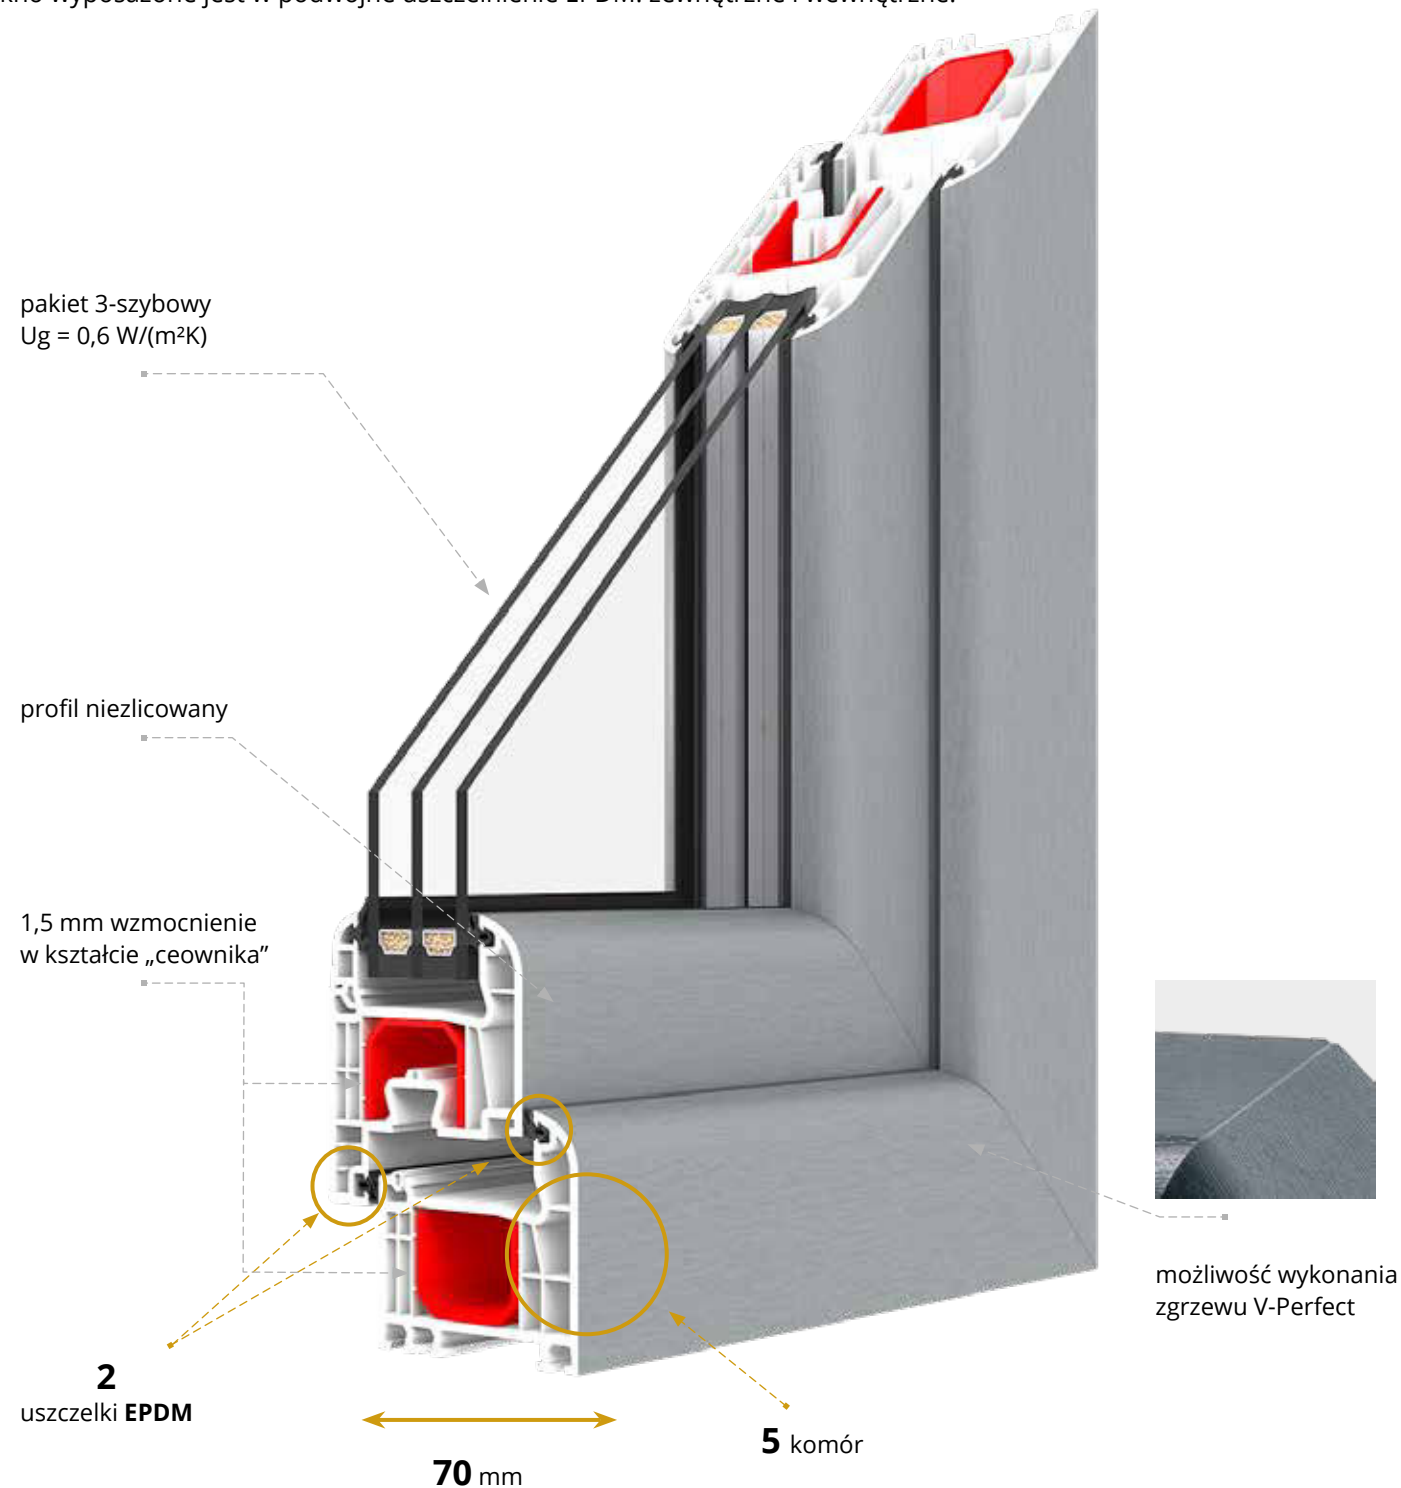

### IGLO 5 CLASSIC

RAMA RENOWACYJNA 41 lub 65 mm

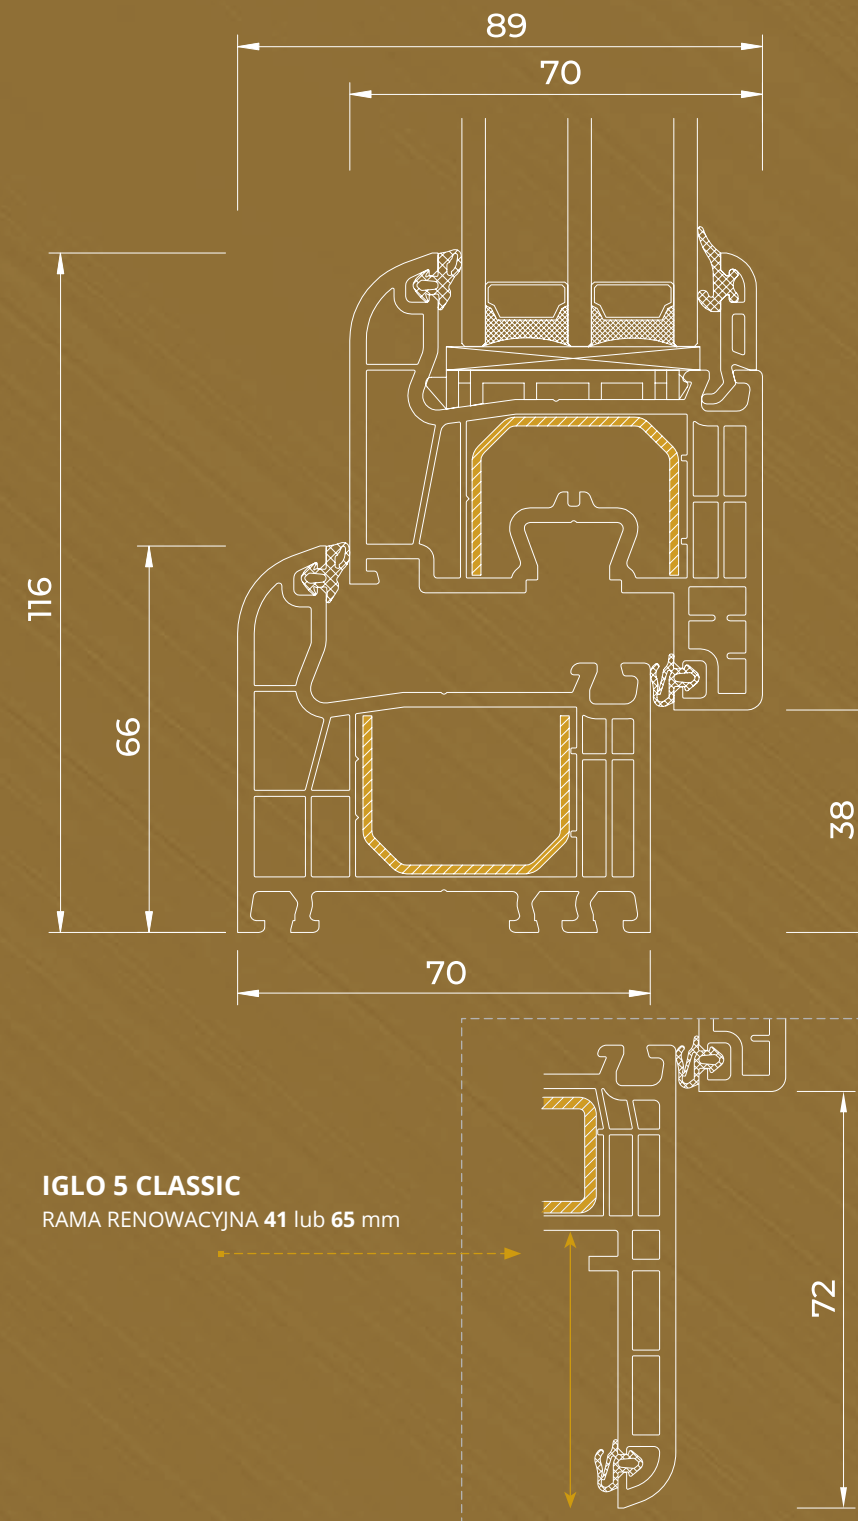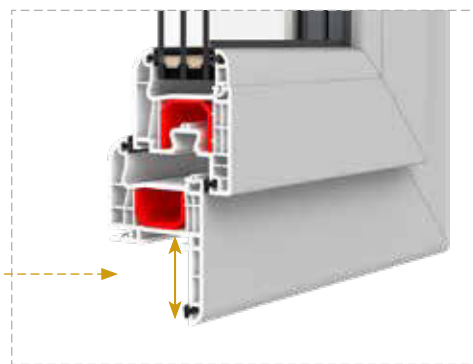

### IGLO 5 CLASSIC

RAMA RENOWACYJNA 41 lub 65 mm

- okucia MACO z 2 zaczepami antywyważeniowymi
- 2-komorowy pakiet szybowy wypełniony argonem o  $U_g=0,6 \text{ W/(m}^2\text{K)}$
- szklenie pakietami w zakresie 24-40 mm
- ocynkowana stalowa ramka lub ciepła ramka tworzywowa Swisspacer Ultimate
- mikrowentylacja
- klamka aluminiowa
- uszczelki obwiedniowe, przyszybowe z EPDM w kolorze czarnym lub szarym
- bogata kolorystyka oklein PVC
- biały kolor profilu (brązowy opcjonalnie)
- podnośnik skrzydła (blokada błędnego położenia klamki - w zależności od wysokości okna)
- uszczelka wypełniająca dolny rowek okuciowy
- 1,5 mm stalowe wzmocnienie ościeżnicy i skrzydła (2 mm w przypadku skrzydła drzwi balkonowych) w kształcie „ceownika”
- 5-komorowa listwa podparapetowa PVC z uszczelką

## IGLO 5 CLASSIC

**5**  
komór

**2**  
uszczelki EPDM

**70**  
głębokość zabudowy  
/ mm /

**0,83\***  
 $U_w$  dla  $U_g=0,6 \text{ W/(m}^2\text{K)}$

\* wartość wyznaczona metodą obliczeniową

**R**  
rama renowacyjna  
41 lub 65 mm


Profil klasy

**A**





## IDEAL NEO MD | aluplast®

Profil ma budowę 6-komorową o głębokości zabudowy 76 mm. Posiada stalowe wzmocnienie skrzydła i ramy. Okno wyposażone jest w potrójne uszczelnienie.

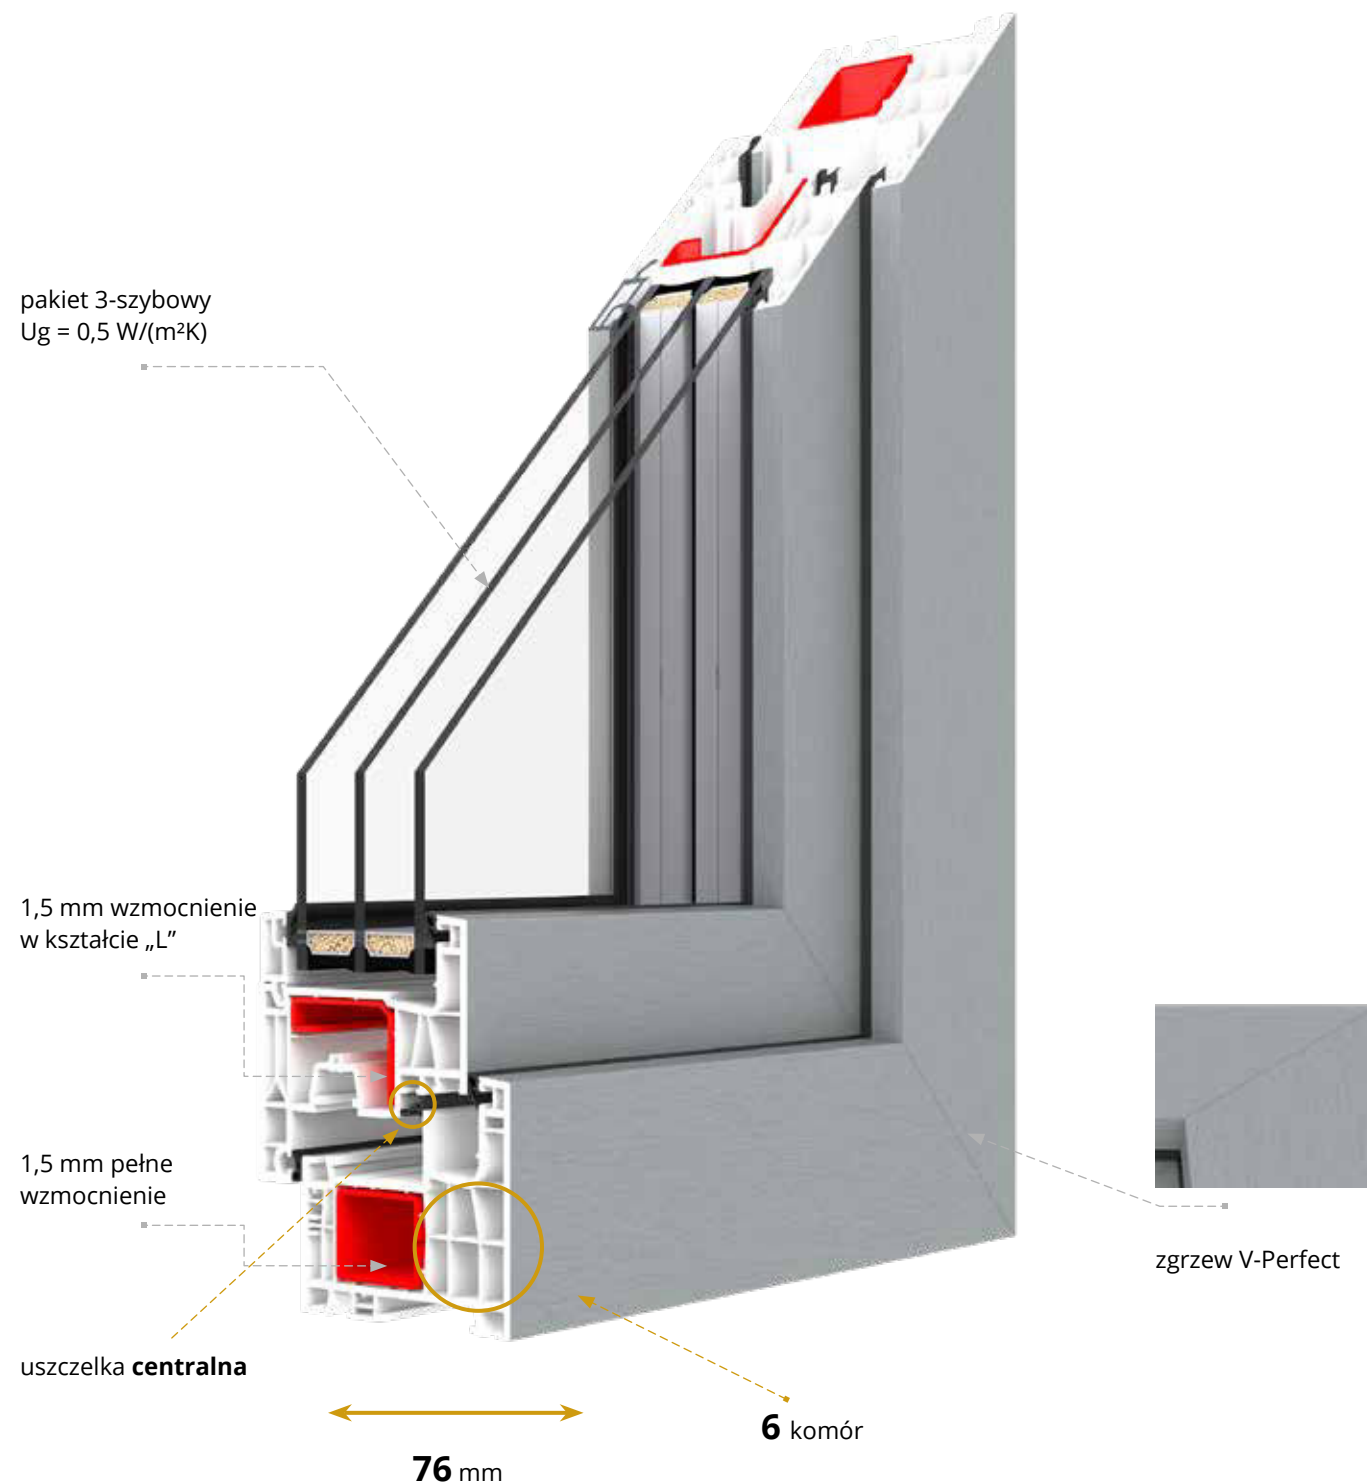

**IDEAL NEO MD**  
RAMA RENOWACYJNA 40 mm

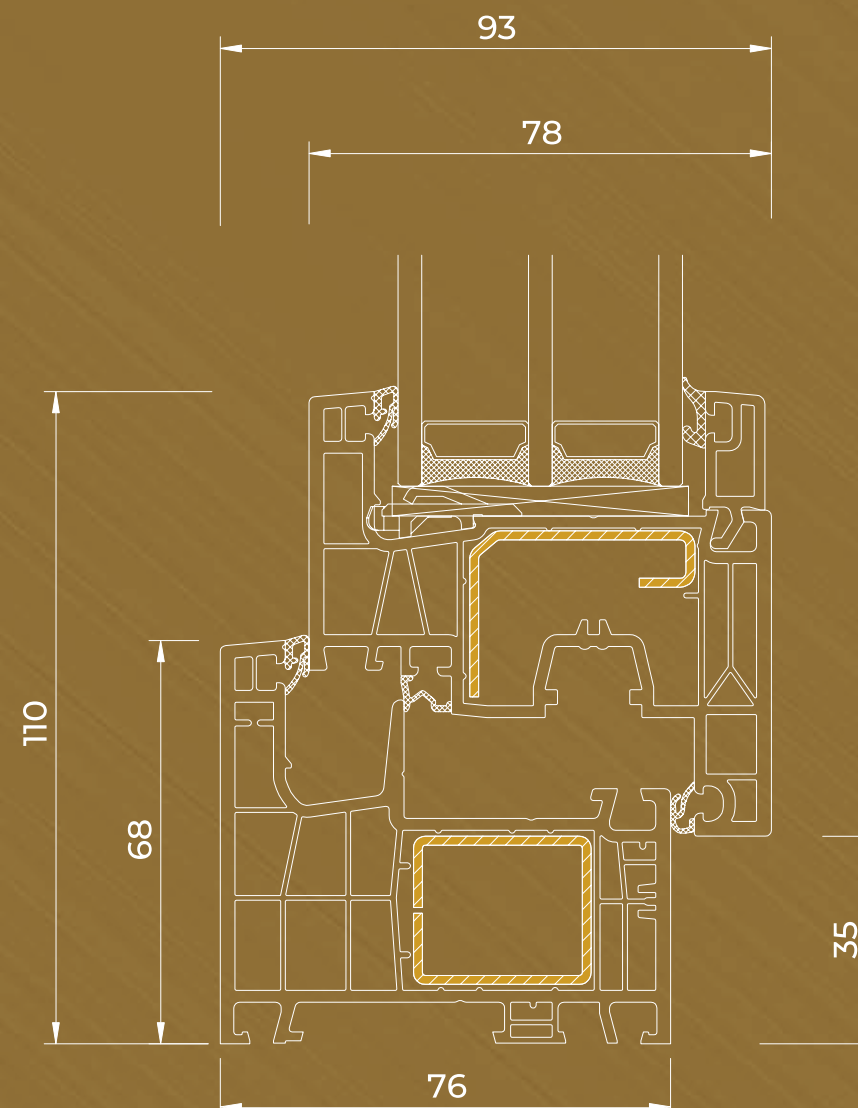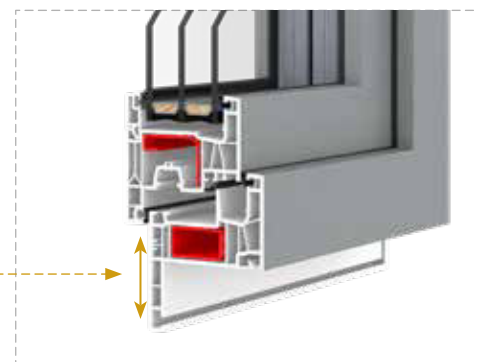

**IDEAL NEO MD**  
RAMA RENOWACYJNA 40 mm

- okucia ROTO
- 4 zaczepy antywyważeniowe
- szklenie pakietami w zakresie 24-54 mm
- w standardzie 2-komorowy pakiet szybowy wypełniony argonem (48 mm - 4/18/4/18/4) o  $U_g=0,5 \text{ W/(m}^2\text{K)}$
- ocynkowana stalowa ramka lub ciepła ramka tworzywowa Swisspacer Ultimate
- mikrowentylacja
- klamka aluminiowa
- uszczelki obwiedniowe, przyszybowe w kolorze czarnym lub szarym
- bogata kolorystyka oklein PVC
- biały kolor profilu (brązowy lub antracytowy opcjonalnie)
- podnośnik skrzydła (blokada błędnego położenia klamki - w zależności od wysokości okna)
- uszczelka wypełniająca dolny rowek okuciowy
- 1,5 mm stalowe wzmocnienie ościeżnicy i skrzydła (2 mm w przypadku skrzydła drzwi balkonowych)
- listwa podparapetowa

## IDEAL NEO MD

**6**  
komór

**3**  
uszczelki zgrzewane w narożnikach

**76**  
głębokość zabudowy  
/ mm /

**0,76\***  
 $U_w$  dla  $U_g=0,5 \text{ W/(m}^2\text{K)}$

\* wartość wyznaczona metodą obliczeniową

**R**  
rama renowacyjna  
40 mm

**aluplast®**  
Profil klasy

**B**



## IDEAL NEO MD-FS | aluplast®

to niezwykle atrakcyjna wzorniczo propozycja dla klientów ceniących ponadczasową stylistykę. Prosty, symetryczny, kubistyczny kształt to wyróżnik systemu. Mocne kąty i geometryczna architektura, a przy tym wizualna lekkość konstrukcji.

pakiet 3-szybowy  
 $U_g = 0,5 \text{ W/(m}^2\text{K)}$

1,5 mm pełne  
wzmocnienie


uszczelka **centralna**

76 mm

6 komór

skrzydło zlicowane  
z ramą okna

zgrzew V-Perfect

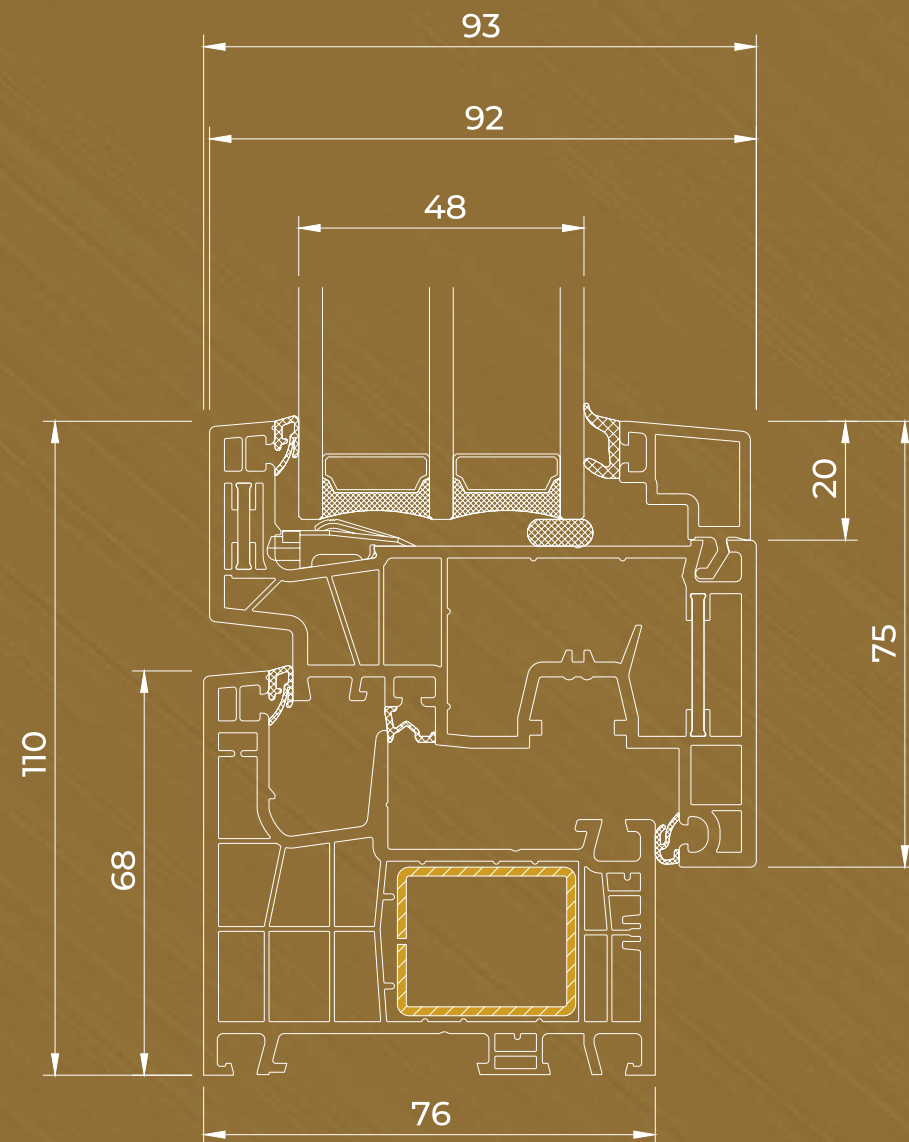

- okucia ROTO
- 4 zaczepy antywyważeniowe w zależności od wielkości skrzydła i systemu okuć
- szklenie pakietami w zakresie 36-68 mm
- w standardzie 2-komorowy pakiet szybowy wypełniony argonem (48 mm - 4/18/4/18/4) o  $U_g=0,5 \text{ W/(m}^2\text{K)}$
- ciepła ramka tworzywowa Swisspacer Ultimate
- mikrowentylacja
- klamka aluminiowa
- uszczelki obwiedniowe, przyszybowe w kolorze czarnym lub szarym
- bogata kolorystyka oklein PVC
- biały kolor profilu (brązowy lub antracytowy opcjonalnie)
- mechanizm blokady błędnego położenia klamki
- uszczelka wypełniająca dolny rowek okuciowy
- listwa podparapetowa

## IDEAL NEO MD-FS

**6**

komór

**3**

uszczelki zgrzewane w narożnikach

**76**

głębokość zabudowy  
/ mm /

**0,73\***

$U_w$  dla  $U_g=0,5 \text{ W/(m}^2\text{K)}$

\* wartość wyznaczona metodą obliczeniową

**aluplast®**


Profil klasy

**B**





## IGLO ENERGY CLASSIC

7-komorowe profile ramy i skrzydła, o głębokości zabudowy 82 mm. System wyposażony w specjalnie zaprojektowane potrójne uszczelnienie: zewnętrzne i wewnętrzne z EPDM oraz centralne ze spienionego EPDM.

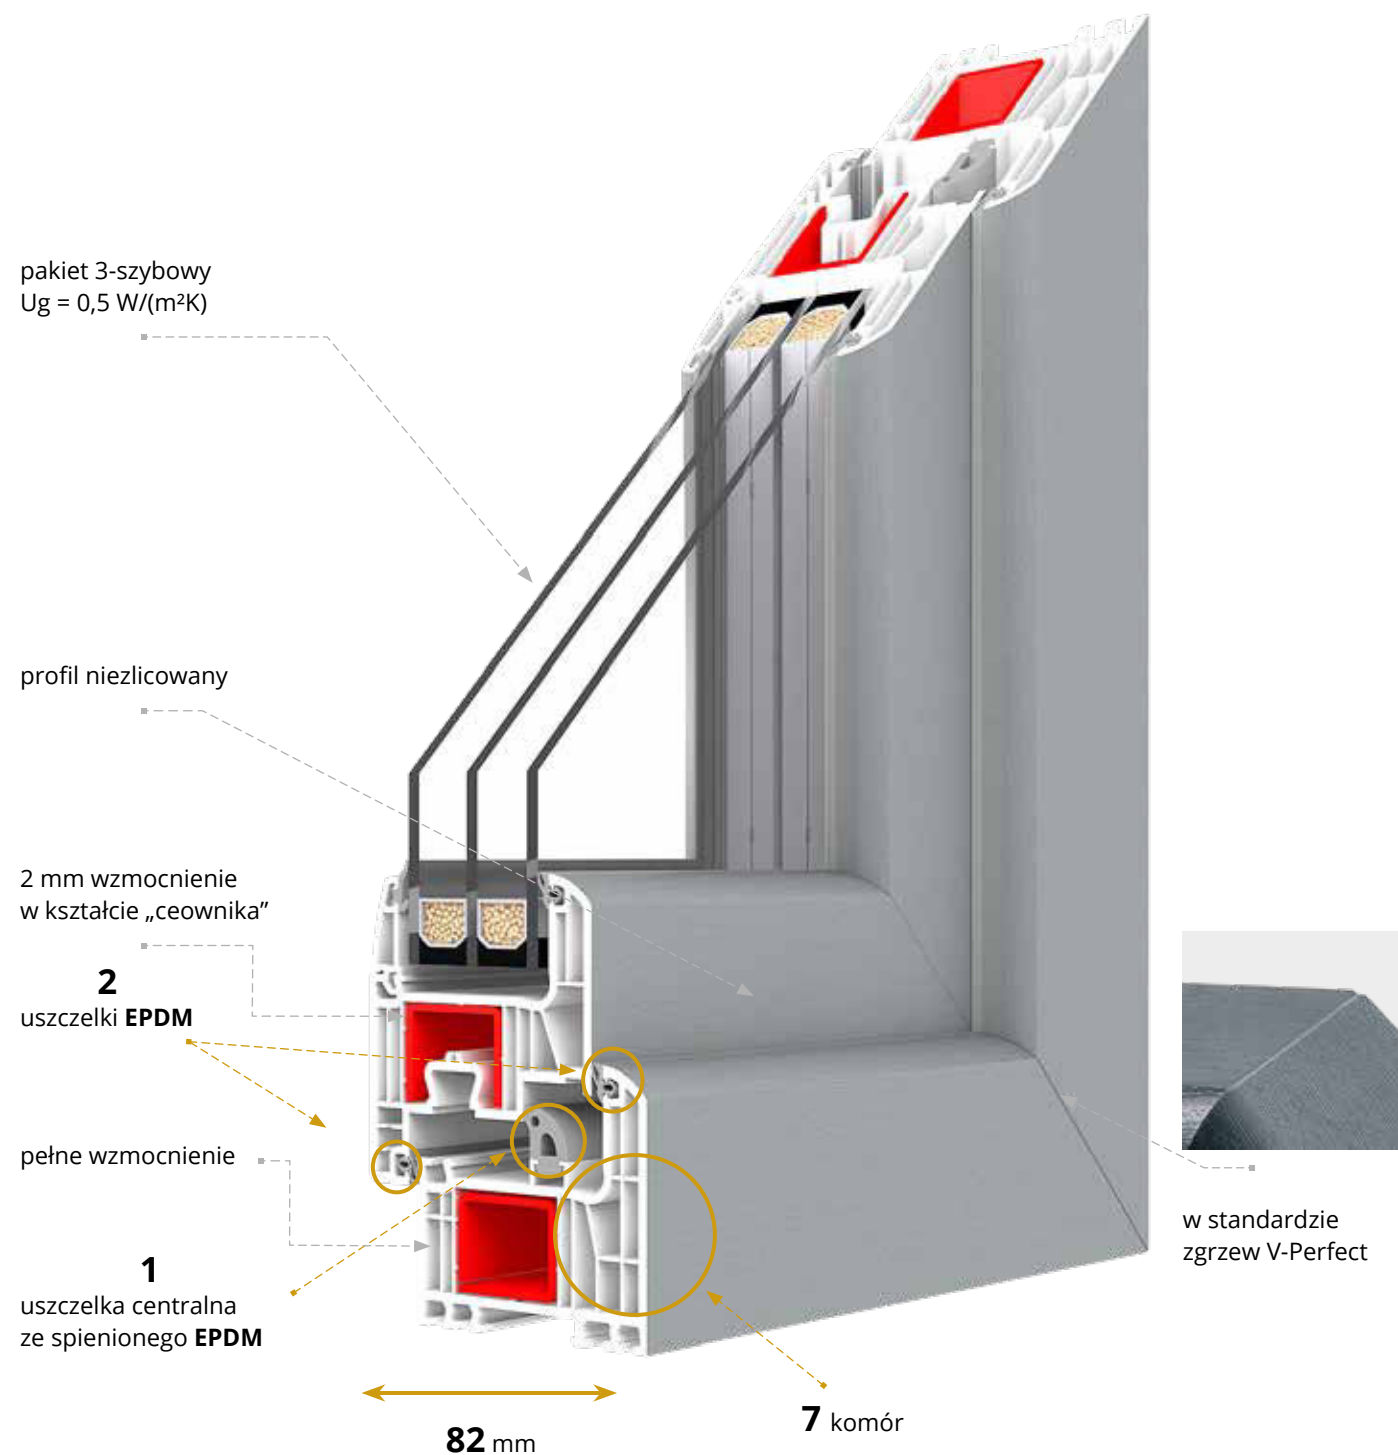

**IGLO ENERGY CLASSIC**  
RAMA RENOWACYJNA 47 mm

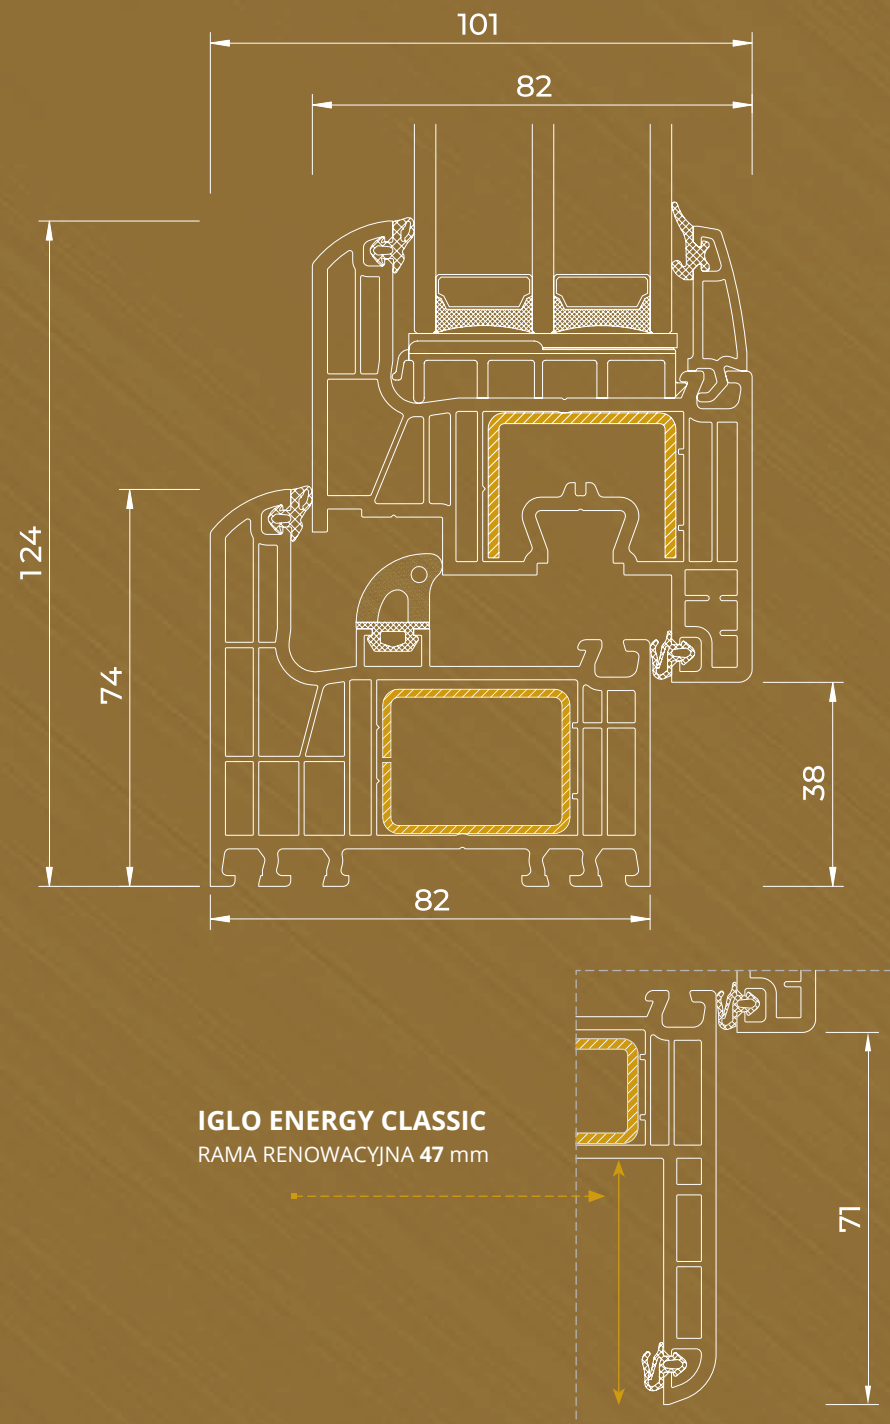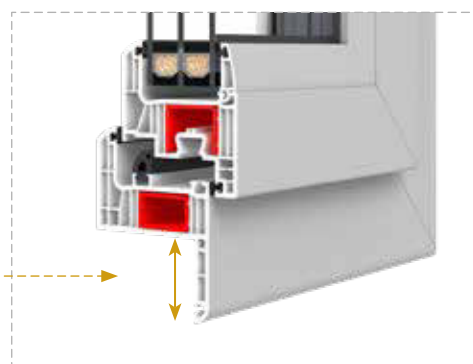

- okucia MACO z 4 zaczepami antywyważeniowymi
- szklenie pakietami w zakresie 24-52 mm
- w standardzie 2-komorowy pakiet szybowy wypełniony argonem (48 mm - 4/18/4/18/4) o  $U_g=0,5 \text{ W/(m}^2\text{K)}$
- ocynkowana stalowa ramka lub ciepła ramka tworzywowa Swisspacer Ultimate
- mikrowentylacja
- klamka aluminiowa
- uszczelki obwiedniowe, przyszybowe oraz centralna z EPDM w kolorze czarnym lub szarym
- bogata kolorystyka oklein pvc
- 3 kolory profilu do wyboru: biały, brązowy lub antracytowy
- podnośnik skrzydła (blokada błędnego położenia klamki - w zależności od wysokości okna)
- uszczelka wypełniająca dolny rowek okuciowy
- pełne (zamknięte) stalowe wzmocnienie ościeżnicy, stalowe wzmocnienie skrzydła w kształcie „ceownika”
- 5-komorowa listwa podparapetowa PVC z uszczelką

## IGLO ENERGY CLASSIC

**7**  
komór

**3**  
uszczelki EPDM

**82**  
głębokość zabudowy  
/ mm /

**0,73\***  
 $U_w$  dla  $U_g=0,5 \text{ W/(m}^2\text{K)}$

\* wartość wyznaczona metodą obliczeniową

**R**  
rama renowacyjna  
47 mm



Profil klasy

**A**



## IGLO EDGE

7-komorowe profile ramy i skrzydła, o głębokości zabudowy 82 mm. System wyposażony w specjalnie zaprojektowane potrójne uszczelnienie: zewnętrzne, wewnętrzne oraz centralne z EPDM oraz uszczelki pod pakietem szybowym.

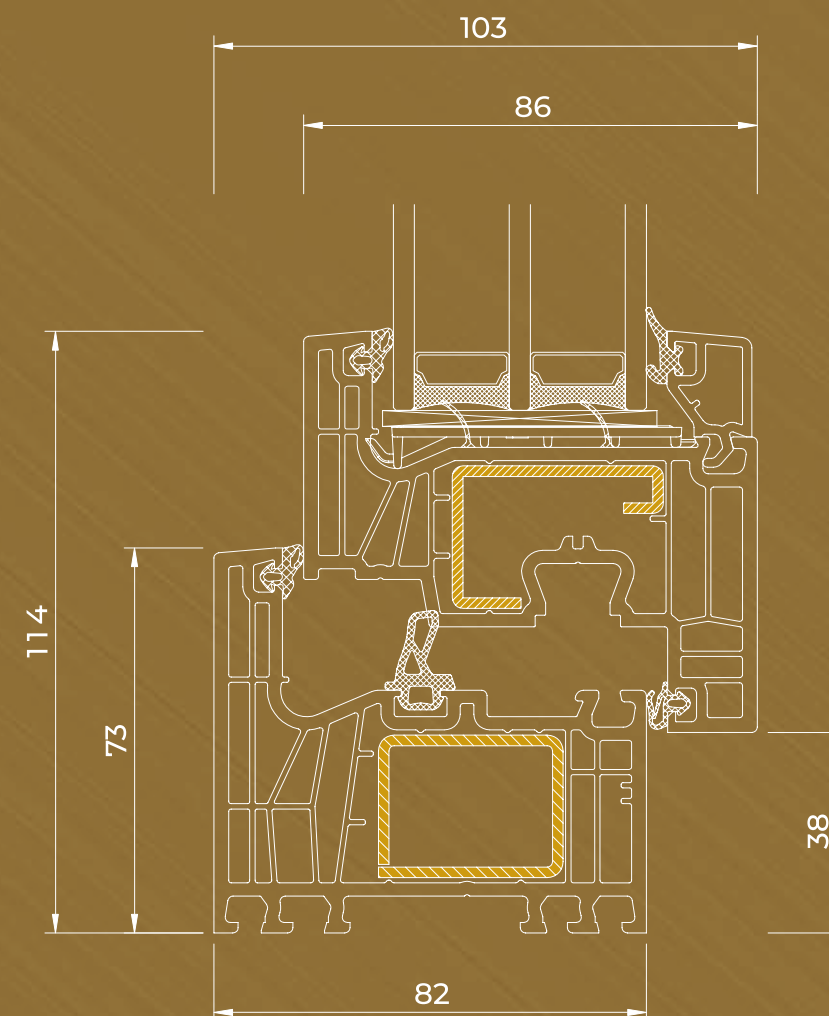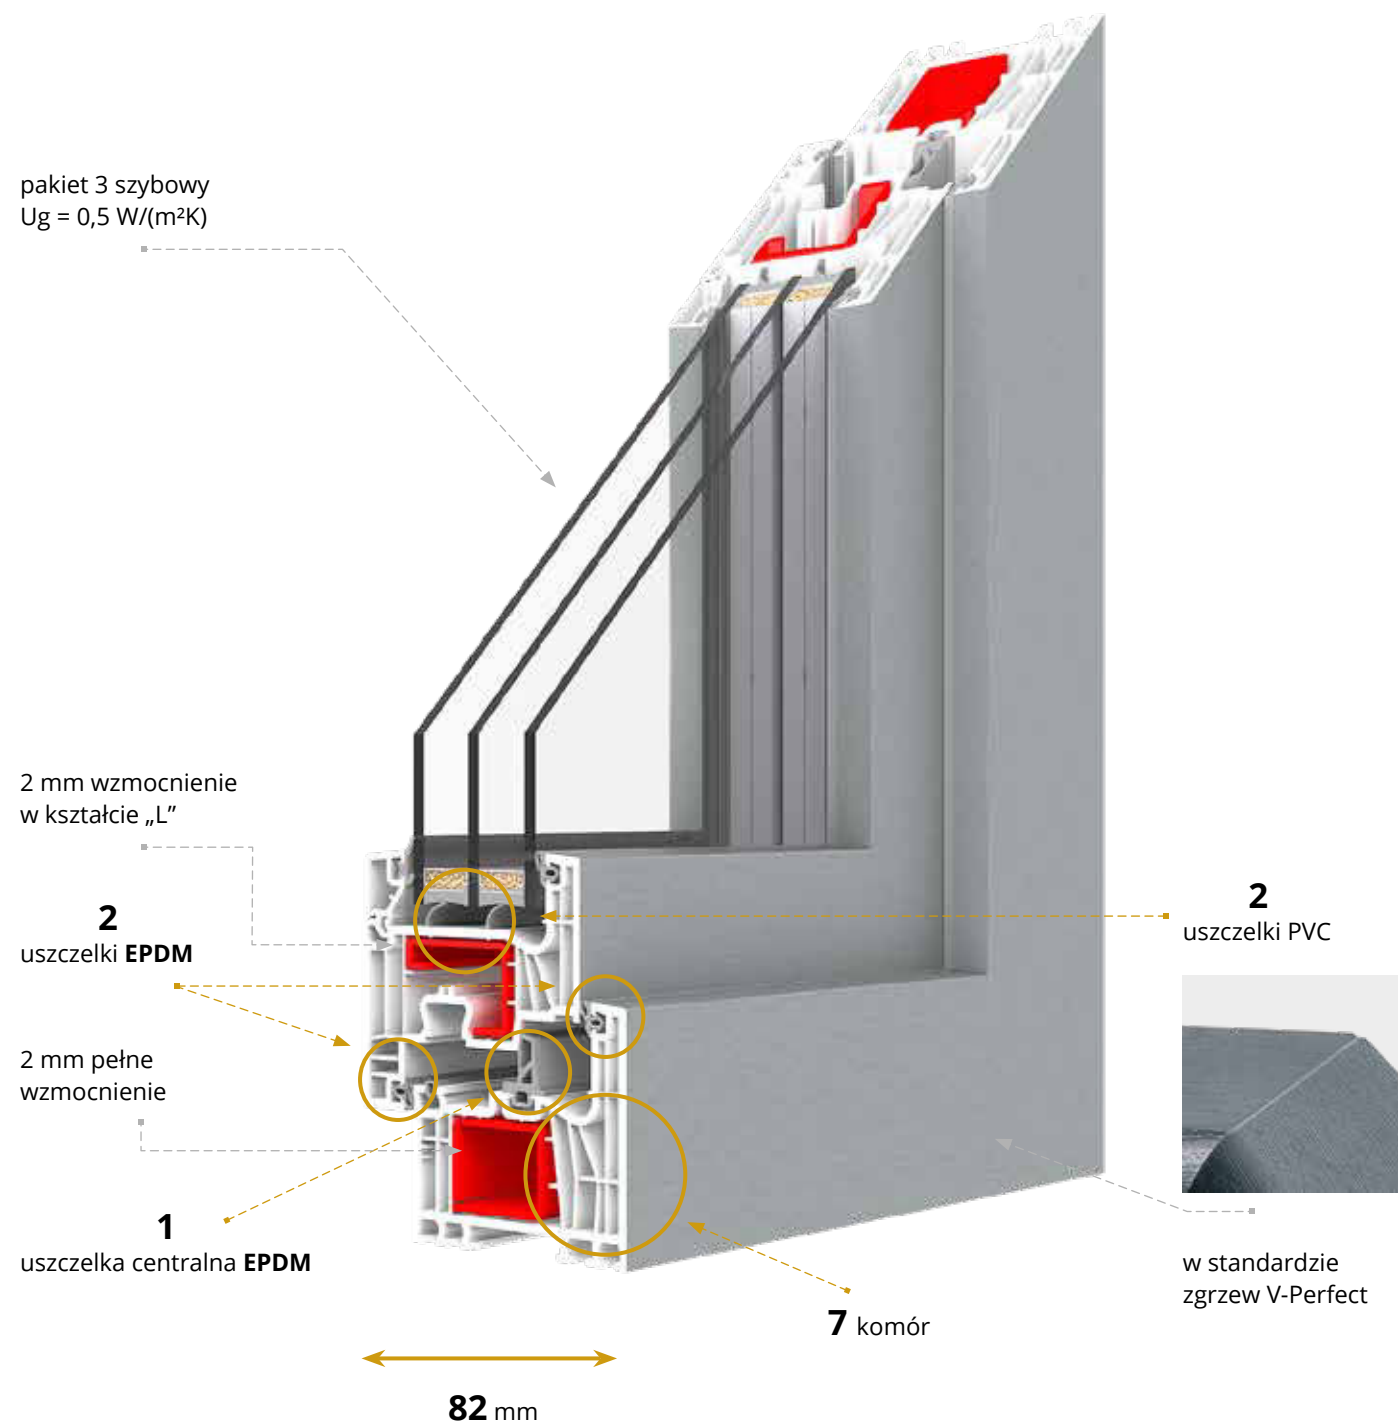

- okucia MACO z 4 zaczepami antywyważeniowymi
- szklenie pakietami w zakresie 48-58 mm
- w standardzie 2-komorowy pakiet szybowy wypełniony argonem (48 mm - 4/18/4/18/4) o  $U_g=0,5 \text{ W/(m}^2\text{K)}$
- opcjonalnie pakiet 3-komorowy o  $U_g=0,4 \text{ W/(m}^2\text{K)}$
- ciepła ramka tworzywowa Swisspacer Ultimate (opcjonalnie międzyszybowa ramka stalowa ocynkowana)
- mikrowentylacja
- klamka aluminiowa DUBLIN
- uszczelki obwiedniowe, przyszybowe oraz centralna z EPDM w kolorze czarnym lub szarym
- bogata kolorystyka oklein PVC
- 3 kolory profilu do wyboru: biały, brązowy lub antracytowy
- podnośnik skrzydła (blokada błędnego położenia klamki - w zależności od wysokości okna)
- uszczelka wypełniająca dolny rowek okuciowy
- 2 mm pełne (zamknięte) stalowe wzmacnienie ościeżnicy, stalowe wzmacnienie skrzydła w kształcie litery „L”
- 5-komorowa listwa podparapetowa PVC z uszczelką w standardzie

## IGLO EDGE

**7**  
komór

**3**  
uszczelki EPDM

**82**  
głębokość zabudowy  
/ mm /

**0,73\***  
 $U_w$  dla  $U_g=0,5 \text{ W/(m}^2\text{K)}$   
PAKIEŃ 3-SZYBOWY

**0,66\***  
 $U_w$  dla  $U_g=0,4 \text{ W/(m}^2\text{K)}$   
PAKIEŃ 4-SZYBOWY








\* wartość wyznaczona metodą obliczeniową

Profil klasy

**A**



FOLIE KOLORY POGLĄDOWE
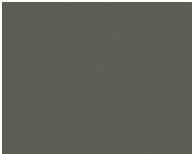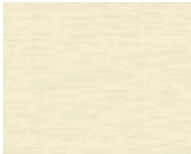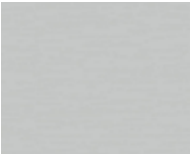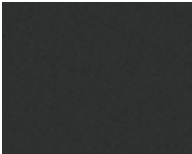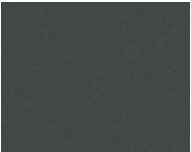 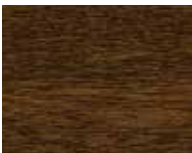
|                                                                                    |                                                                                     |                                                                                     |                                                                                     |                                                                                      |                                                                                       |
|------------------------------------------------------------------------------------|-------------------------------------------------------------------------------------|-------------------------------------------------------------------------------------|-------------------------------------------------------------------------------------|--------------------------------------------------------------------------------------|---------------------------------------------------------------------------------------|
|    |    |    |    |    |    |
| Betonowy szary<br>702305-167                                                       | Bazaltowy szary gładki<br>701205-097                                                | Crown Platinum<br>9.1293001-195                                                     | Kremowy<br>137905-167                                                               | Szary kwarcytowy<br>703905-167                                                       | Ciemny czerwony<br>308105-167                                                         |
|    |    |    |    |    |    |
| Jasny szary<br>725105-167                                                          | Antracyt Ulti-Matt<br>02.20.71.000001-504700                                        | Kwarcytowy szary gładki<br>703905-097                                               | Dąb naturalny<br>3118076-167                                                        | Oregon<br>2115008-167                                                                | Palisander<br>851805-167                                                              |
|    |    |    |    |    |    |
| Łupkowy<br>1.0065002-097                                                           | Łupkowy szary gładki<br>02.11.71.000040-097                                         | Czarny Ulti-Matt<br>02.20.01.000002-504700                                          | Szary<br>715505-167                                                                 | Antracyt gładki<br>701605-097                                                        | Złoty dąb<br>2178001-167                                                              |
|  |  |  |  |  |  |
| Piryt<br>02.12.17.000001                                                           | Jet Black CC+<br>476-6062                                                           | Ciemny zielony<br>612505-167                                                        | Turner oak<br>F470-3001                                                             | Zieleń mchu<br>600505-167                                                            | Biały FX<br>915205-168                                                                |
|  |  |  |  |  |  |
| Antracyt<br>701605-167                                                             | Brąz czekoladowy<br>887505-167                                                      | Daglezja<br>3152009-167                                                             | Ciemny dąb<br>2052089-167                                                           | Macore<br>3162002-167                                                                | Mahoń<br>2097013-167                                                                  |
|  |  |  |  |  |  |
| Bazaltowy szary<br>70125-097                                                       | Orzech<br>2178007-167                                                               | Dąb bielony<br>F 456-3081                                                           | Winchester<br>49240015-148                                                          | White sand Ulti-Matt<br>PX 9152                                                      | Aludec umbra grey<br>470-6065                                                         |
|  |  |  |  |                                                                                      |                                                                                       |
| Deep bronze<br>F4701029                                                            | Turner oak amber<br>470-9035                                                        | Turner oak toffee<br>470-3004                                                       | Turner oak walnut<br>470- 9036                                                      |                                                                                      |                                                                                       |

Wydruk może odbiegać od rzeczywistości.

KLAMKI

Klamki stosowane w naszych produktach wykonane są z aluminium i wyróżniają się nie tylko eleganckim designem, dostępnymi opcjami kolorystycznymi, ale także ergonomicznym kształtem. Klamki mogą występować w opcjach z kluczem lub przyciskiem zabezpieczającymi przed niezamierzonym otwarciem (opcja szczególnie polecana dla pokoi dziecięcych).

ALUMINIOWE KLAMKI OKIENNE I BALKONOWE

KLAMKA OKIENNA STANDARDOWA  
IGLO 5 / NEO MD 76



KLAMKA OKIENNA  
IE



KLAMKA OKIENNA  
Z KLUCZYKIEM IGLO 5 / NEO MD 76



KLAMKA OKIENNA  
DUBLIN<sup>4</sup>



KLAMKA OKIENNA  
Z PRZCISKIEM DUBLIN<sup>4</sup>




KLAMKA OKIENNA  
Z KLUCZYKIEM DUBLIN<sup>4</sup>




KLAMKA BALKONOWA  
DWUSTRONNA Z SZYLDDEM PZ  
POD ROLETĘ<sup>1</sup>



KLAMKA DO ZASUWNICY  
BALKONOWEJ WERANDOWEJ  
POD ROLETĘ<sup>2</sup>

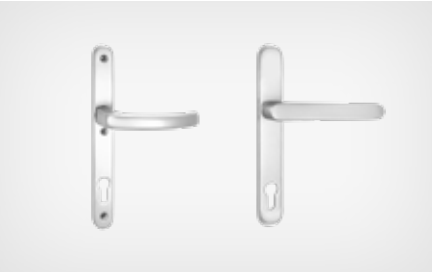

KLAMKA DO ZASUWNICY  
BALKONOWEJ  
WERANDOWEJ<sup>2</sup>

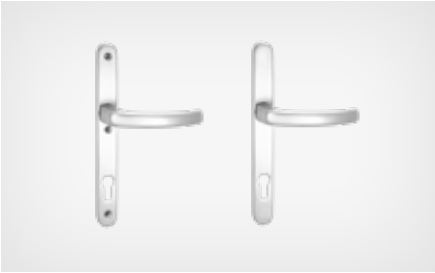

KLAMKA BALKONOWA  
DWUSTRONNA Z SZYLDDEM PZ<sup>3</sup>



Dostępne w kolorach: białym, srebrnym, oliwkowym oraz brązowym.



<sup>1</sup> Dostępna dla Iglo 5 Classic z zasuwnicą DM 25, Iglo PP (profil pośredni)

<sup>2</sup> Dostępna także w kolorze czarnym (RAL 9005)

<sup>3</sup> Dostępna dla Iglo EXT, Iglo 5 Classic z zasuwnicą DM 25

<sup>4</sup> Dostępna w 6 kolorach: białym, brązowym, srebrnym, antracytowym, czarnym i złotym

## SZYBY

W naszej ofercie posiadamy wiele rodzajów szyb, które cechuje najwyższa jakość wykonania. Wybierz do swojego okna szyby, które spełnią Twoje oczekiwania i nadadzą niepowtarzalny charakter wnętrzu.

Szyby zespolone produkujemy od roku 1994. Posiadamy nowoczesną hartownię szkła oraz własne laboratoria badawcze, które dbają o najwyższą jakość stosowanych przez nas pakietów szybowych.

Produkowane przez nas pakiety szybowe mogą być wyposażone w specjalne kapilary wyrównujące ciśnienie wewnątrzszybowe z ciśnieniem atmosferycznym. Dzięki temu rozwiązaniu pakiety szybowe doskonale sprawdzą się w lokalizacjach nadmorskich jak i tych położonych wysoko w górach.



**Szko laminowane**  
Możliwość zastosowania powłoki termicznej.



**Matowa**



**Stopsol brązowy 6 mm**



**Stopsol niebieski 6 mm**



**Ornament Chinchilla**



**Ornament Delta**



**Ornament Silvit**



**Ornament Cathedral**



**Ornament Master Carre**



**Waterfall 105**



**Antisol zielony**  
4 lub 6 mm



**Antisol brązowy**  
4 lub 6 mm




**Antisol szary**



**Antisol niebieski**  
4 lub 6mm



**Float 4, 6, 8, 10 mm**  
Możliwość zastosowania powłoki termicznej.

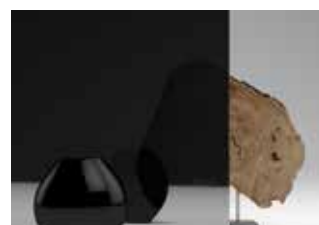

**Mirastar**

## CIEPŁA RAMKA SWISSPACER ULTIMATE bez dopłaty



**Biały**  
RAL 9016



**Jasny szary**  
RAL 7035



**Szary**  
RAL 9023



**Jasny brąz**  
RAL 8003



**Ciemny brąz**  
RAL 8014



**Czarny**  
RAL 9005

Więcej szczegółów  
znajdziesz w naszym  
katalogu





**NOWOŚĆ**

**D-ART** LINE

nowoczesne i energooszczędne drzwi



**NOWOŚĆ**

**D-GATE**

bramy garażowe segmentowe





Informacje

IGLO 5  
CLASSIC



IDEAL NEO MD



IDEAL NEO MD-FS



IGLO ENERGY  
CLASSIC



IGLO EDGE

|                      |   |   |   |   |   |
|----------------------|---|---|---|---|---|
| Ilość komór          | 5   | 6   | 6   | 7   | 7   |
| Głębokość zabudowy   | 70 mm   | 76 mm   | 76 mm   | 82 mm   | 82 mm   |
| Ilość uszczelek      | 2   | 3   | 3   | 3   | 3   |
| Przenikalność ciepła | Uw = 0,89 W/(m²K)*<br><small>*Dla okna o wym. 1230x1480 mm, ze wzmocnieniem stalowym i pakietem szybowym Ug = 0,6 W/(m²K) wypełnionym argonem, z ramką tworzywową Swisspacer.</small> | Uw = 0,76 W/(m²K)*<br><small>*Dla okna o wym. 1230x1480 mm, ze wzmocnieniem stalowym i pakietem szybowym Ug = 0,5 W/(m²K) wypełnionym argonem, z ramką tworzywową Swisspacer Ultimate.</small> | Uw = 0,73 W/(m²K)*<br><small>*Dla okna o wym. 1230x1480 mm, ze wzmocnieniem stalowym i pakietem szybowym Ug = 0,5 W/(m²K) wypełnionym argonem, z ramką tworzywową Swisspacer Ultimate.</small> | Uw = 0,73 W/(m²K)*<br><small>*Dla okna o wym. 1230x1480 mm, ze wzmocnieniem stalowym i pakietem szybowym Ug = 0,5 W/(m²K) wypełnionym argonem, z ramką tworzywową Swisspacer Ultimate.</small> | Uw = 0,66 W/(m²K)*<br><small>*Dla okna o wym. 1230x1480 mm, ze wzmocnieniem stalowym i pakietem szybowym Ug = 0,4 W/(m²K) wypełnionym argonem, z ramką tworzywową Swisspacer Ultimate.</small> |
| Pakiet szkleń        | 24-40 mm   | 24-54 mm   | 36-68 mm   | 24-52 mm   | 48-58 mm   |
| Izolacja akustyczna  | 36-44 dB   | 36 dB   | 36 dB   | 36-42 dB   | 36-47 dB   |



Poznaj naszą całą ofertę.



do 7000  
okien dziennie

4000  
pracowników

650  
pojazdów

118 000 m<sup>2</sup>  
powierzchni  
produkcyjnej

SINCE 1985

TERMIN REALIZACJI NAWET 7 DNI

